

739400
+ 1007000

739250
+ 1007000



562/01

41/011

42/051

739350
+ 1007050

739250
+ 1007050

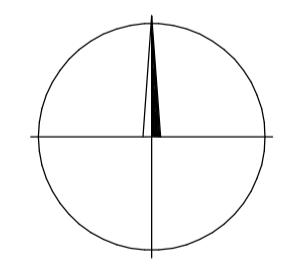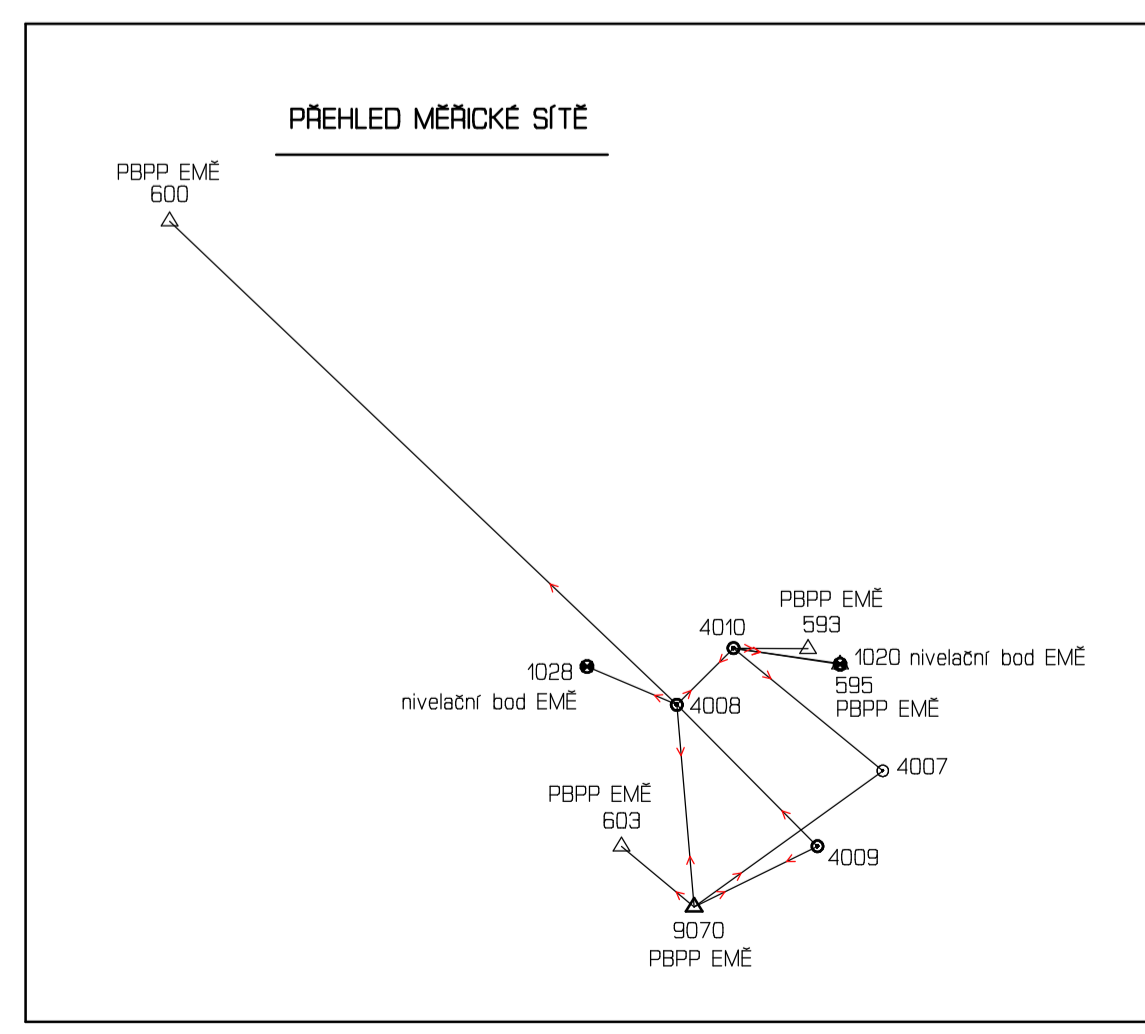

- VYSVĚTLIVKY:
- ocelové konstrukce
 - betonové konstrukce
 - pozemní stavební objekty - obvod stavby
 - měřická síť
 - KS kanalizační šachta
 - ústří vpusť

NALEŽITOSTI A PŘEDNOSTI PŘI VYKONÁNÍ PRÁVNÍM PŘESPIŠM
A PODMÍNKAM PŘESNĚ ODHOVNUTÍM S OBJEDNATELEM

Číslo ověření: 306/2010
Datum ověření: 23.6.2010

Zaměřil: SMALL s.r.o.	Zpracoval: Ing. Jiří Novák	Ověřil (OOZ): Ing. Jiří Novák	Souř. systém: JTSK	Výšk. systém: Bpv	SMALL spol. s r.o. Korunovační 905/3, Praha 7 geodetické středisko Poříčka tel/fax 461 725 784 e-mail small@email.cz	
Objednatel:	Investor:	Lokalita:	Akce:			
Geodetické zaměření polohopisu a výskopisu Mapový podklad pro projekt komunikací						Formát: A2
Název přílohy: Situace geodetického zaměření - výskopisný plán						Datum měření: Číslo zakázky: Měřítko: 1 : 200 Číslo přílohy: 3