
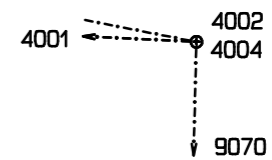
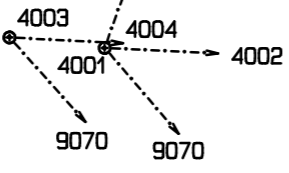


NALEŽITOSTI A PŘESNOSTI OPOVÍDÁ PŘÁVNÍM PŘEDPSLÁM  
A PODMÍNKÁM PÍSEMNE DOHODNUTÝM S OBJEDNATELEM

Číslo ověření: 275/2009  
Datum ověření: 4.12.2009

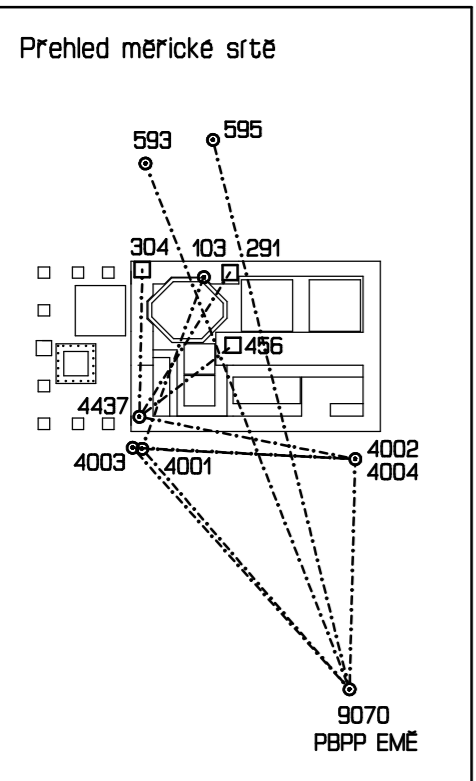

**Vysvětlivky:**

- obrysy základové konstrukce
- osy ocelové konstrukce
- - - hlavní osy stavby
- měřická síť
- Vytýčený bod - v terénu označen nastřelovacím hřebem v betonu.
- Červeně jsou vyznačeny body základové konstrukce.
- Oranžově jsou vyznačeny body na osách ocelové konstrukce.

Zaměřil:	Zpracoval:	Ověřil (ÚOZI):	Sour. systém:	Výšk. systém:	<b>SMALL spol. s r.o.</b> Korunovačn 905/9, Praha 7 geodetické středisko Polička tel/fax 461 725 784 e-mail small@small.cz
SMALL s.r.o.	Ing. Jiří Novák	Ing. Jiří Novák	S-JTSK	Bpv	
Objednatel:					
Investor:					
Lokalita:					Formát: A2
Akce:	<b>Podrobné polohové vytyčení základové konstrukce</b> <b>Podrobné polohové vytyčení ocelové konstrukce</b>				Datum měření:
Název přílohy:	<b>Vytyčovací výkres</b>				Číslo zakázky:
					Měřítko: 1 : 100
					Číslo přílohy: 2