



## Redukované svislé posuny základů chladicí věže

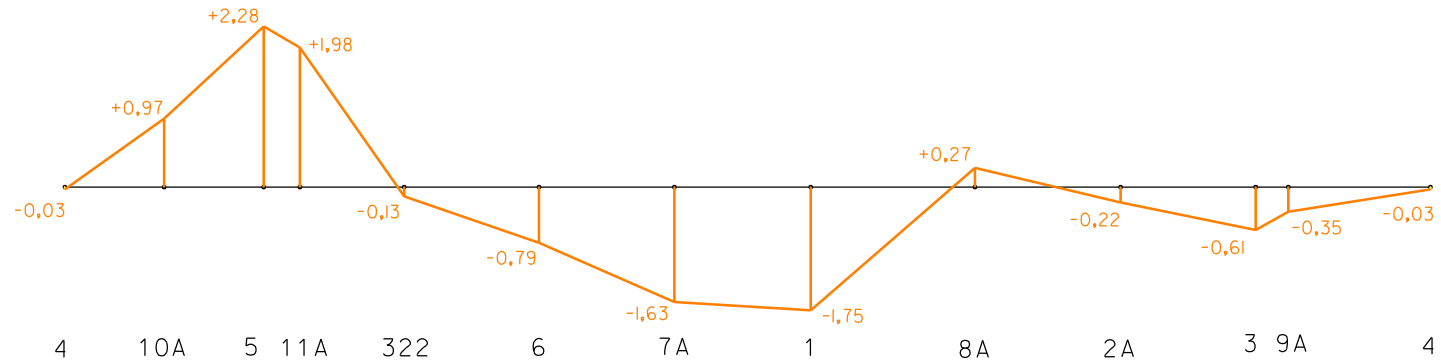

- 8/2001
- 12/2001
- 7/2002
- 12/2002
- 5/2003
- - - 9/2003
- 12/2003
- 10/2004
- 9/2005
- 7/2006
- 10/2006
- 7/2007
- 9/2007
- 9/2008
- 11/2009

## Vývoj svislých relativních posunů (tvaru konstrukce základu)

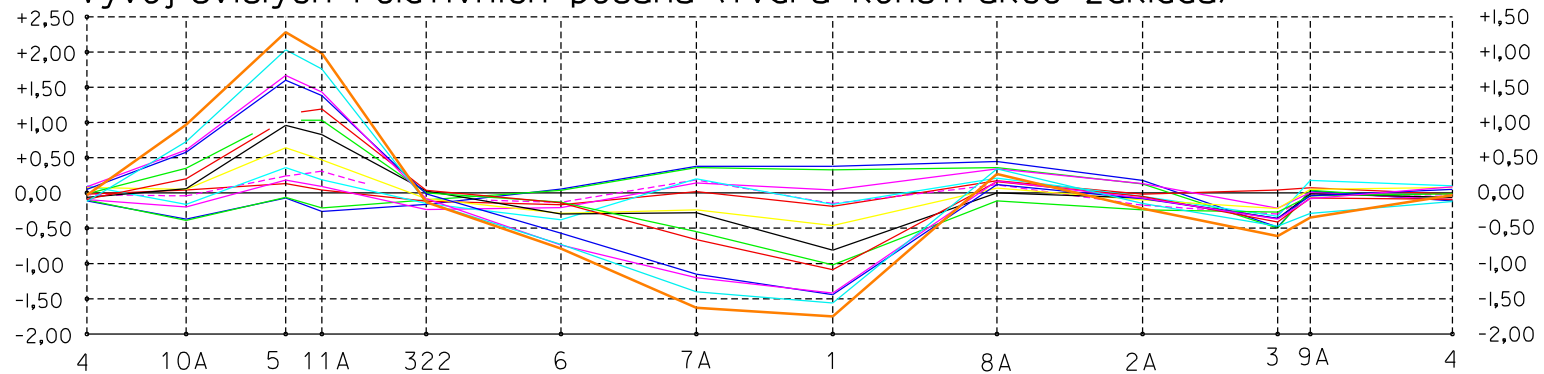

Měřítka posunů 10:1

Měřítka vzdáleností bodů 1:1000

Pozn.: Svislé posuny jsou redukovány o průměrný svislý posun

Hodnoty svislých posunů jsou udány v mm