


Vysvětlivky:

- abvod dhumusované plochy
 - skutečný tvar terénu
 - projektovaný tvar terénu
 - doplnková kresba (skutečný tvar terénu)
 - oplocení (skutečný stav)
 - abvod dílčí ploch
- 217 číslo dílčí plochy
 - 81 číslo podrobného bodu
 - 232'29 výška podrobného bodu (Bpv)

Schema měřicé sítě

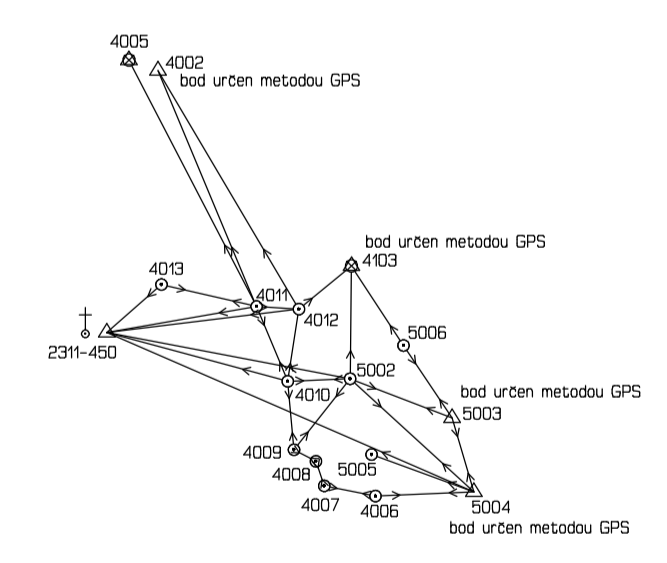

NALEŽITOSTMI A PŘESNOSTI OPOVIDA
PŘÁVNÍM PŘEDPISŮM
Číslo ověření: 91/2007
Datum ověření: 29.6.2007

Vyměra dhumusované plochy = 378 120 m² (zahrnut vliv sklonitosti terénu)
= 376 032 m² (průmět do vodorovné roviny)

Zaměření	Zpracoval	Ověření (OÚZ)	Sour. systém	Výšk. systém	SMALL spol. s r.o. Korunovačská 905/6, Praha 7 geodetické středisko Polička tel/fax 461 725 784 e-mail small@small.cz
SMALL s.r.o.	Ing. J. Novák	Ing. J. Novák	S - JTSK	Bpv	
Objednatel:					
Investor:					
Lokalita:					Formát: A1
Akce: Geodetické zaměření plochy rekultivace					Datum měření:
					Číslo zakázky:
Název přílohy: Geodetické zaměření palohopisu a výškopisu					Měřítko: 1 : 2000
					Číslo přílohy: 3